



ŘEZOPOHLED A - A'

M 1:200

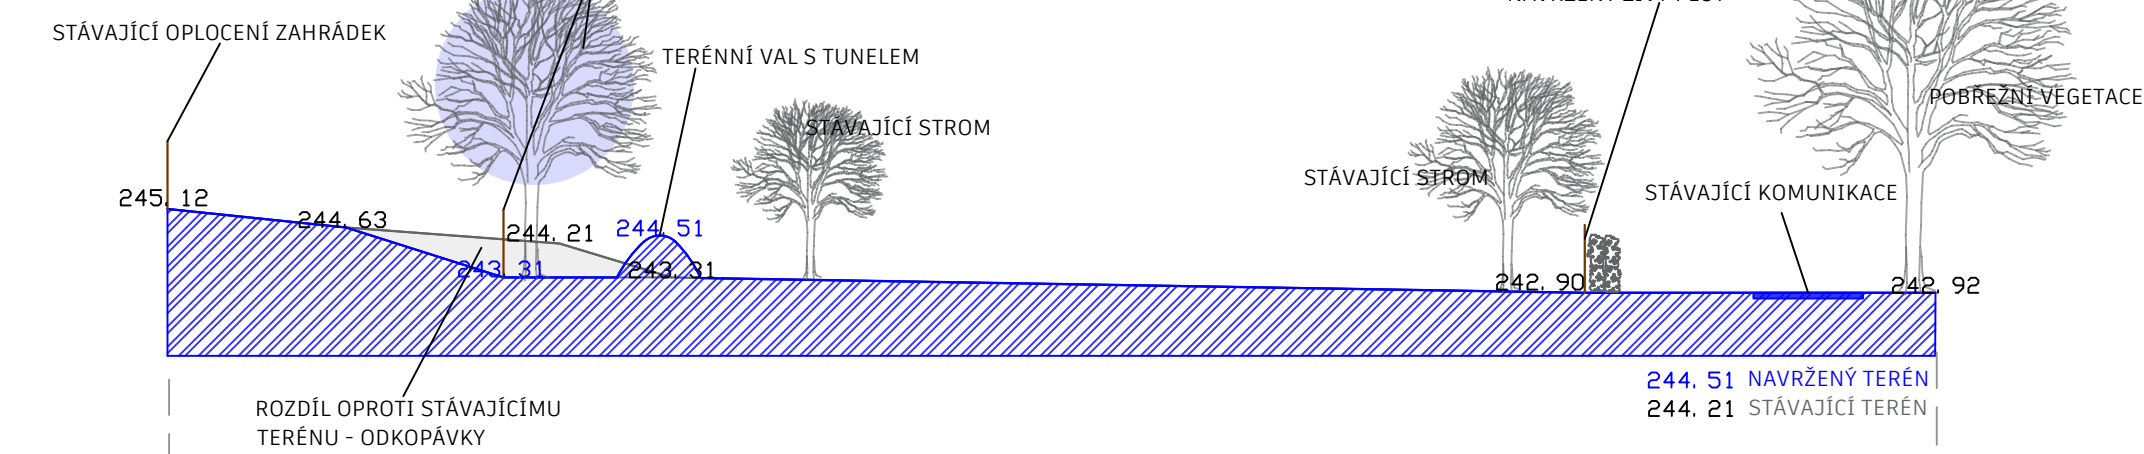

SITUACE

M 1:200

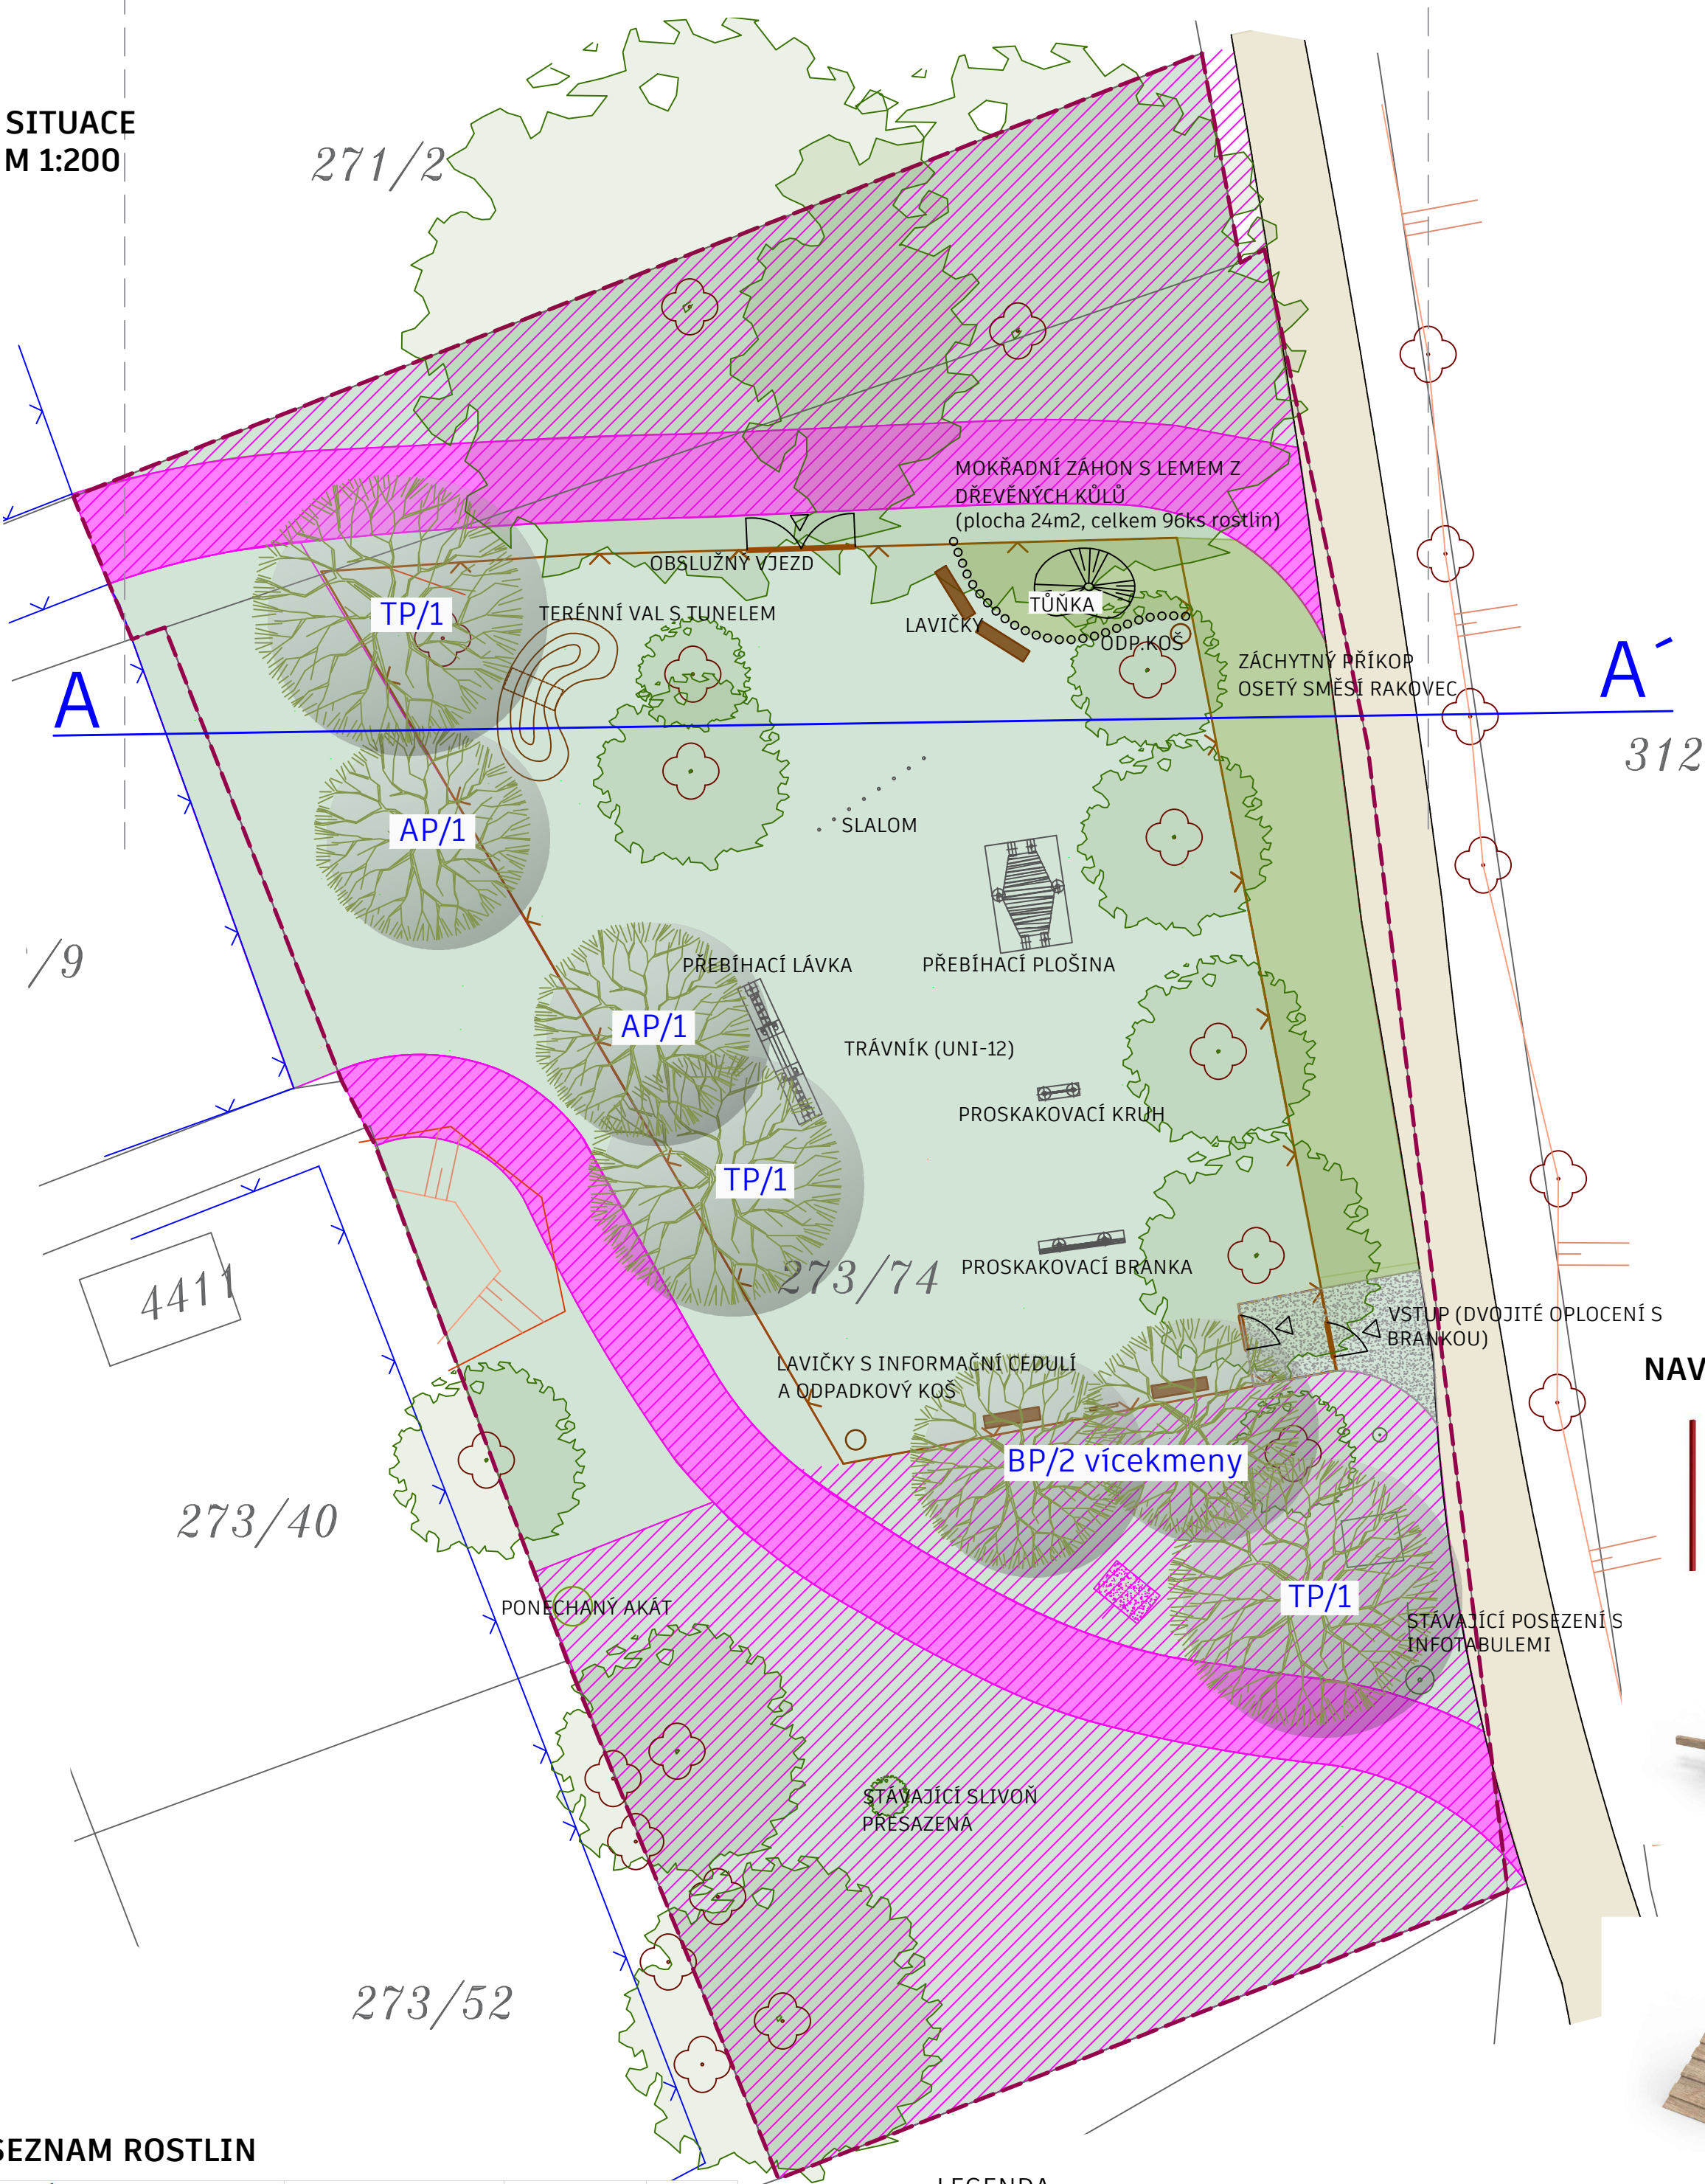

NAVRŽENÉ AGILITY PRVKY A MOBILIÁŘ



SEZNAM ROSTLIN

LISTNATÉ STROMY				
zkratka	latinský název	český název	velikost	počet ks
AP	Acer platanoides "Deborah"	javor mlč	ok 12/14, bal	2
BP	Betula pendula	bříza bělokorá	350-400, bal	2
TP	Tilia platyphylia	lípavelkolistá	ok 12/14, bal	3
				celkem ks 7
MOKŘADNÍ ROSTLINY				
zkratka	latinský název	český název	velikost	počet ks
	Ajuga reptans	zběhovec plazivý	K9	5
	Bistorta major	rdesno hadí kofen	K9	10
	Geum urbanum	kuklík městský	K9	10
	Iris pseudacorus	kosatec žlutý	K9	15
	Knautia arvensis	chrastavec rolní	K9	15
	Lythrum salicaria	kyprej vrbice	K9	15
	Mentha longifolia	máta dlouholistá	K9	5
	Sanguisorba officinalis	krvavec toten	K9	5
	Veronica longifolia	rozrazil dlouholistý	K9	16
				celkem ks 96
NIVNÍ CIBULOVINY				
zkratka	latinský název	český název	velikost	počet ks
	Leucojum vernum	bledule jarní	cibule	150
	Galanthus nivalis	sněženka podsněžník	cibule	150
	Gagea lutea	křivatec žlutý	cibule	150
				celkem ks 450

LEGENDA

- STÁVAJÍCÍ LISTNATÝ STROM
- NAVRŽENÝ LISTNATÝ STROM
- TRÁVNÍK PARKOVÝ
- NAVRŽENÝ PRŮJEZD (II.ETAPA)
- STÁVAJÍCÍ KOMUNIKACE
- HRANICE ŘEŠENÉHO ÚZEMÍ
- NAVRŽENÉ OPLOČENÍ
- TP/1 ZKRATKA DRUHU / POČET KS
- II.ETAPA

GARD&N GARD&N UH s.r.o. Hradištská 90 686 03 Staré Město t: 572 542 969, mob: 777 743 026	INVESTOR	MĚSTO UHERSKÝ BROD	ZAK.ČÍSLO	
	STAVBA	PSÍ PARK "U RYBNÍKA"	ARCH.ČÍSLO	
	VYPRACOVAL	ČÁST	FORMÁT	1 2 3
	Ing. Barbora Bobčíková	NÁZEV	DATUM	4 5 6
KONTROLOVAL	Ing. Ladislava Nagyová	NAVRH A OSAZOVACÍ PLÁN	STUPEŇ DOKUMENTACE	C. VYKRESU C.4
		DSP		