


- LEGENDA INŽ. SÍTÍ
- plynovod
 - vedení E-0N
 - veřejné osvětlení
 - vodovod
 - kanalizace
 - slaboproud

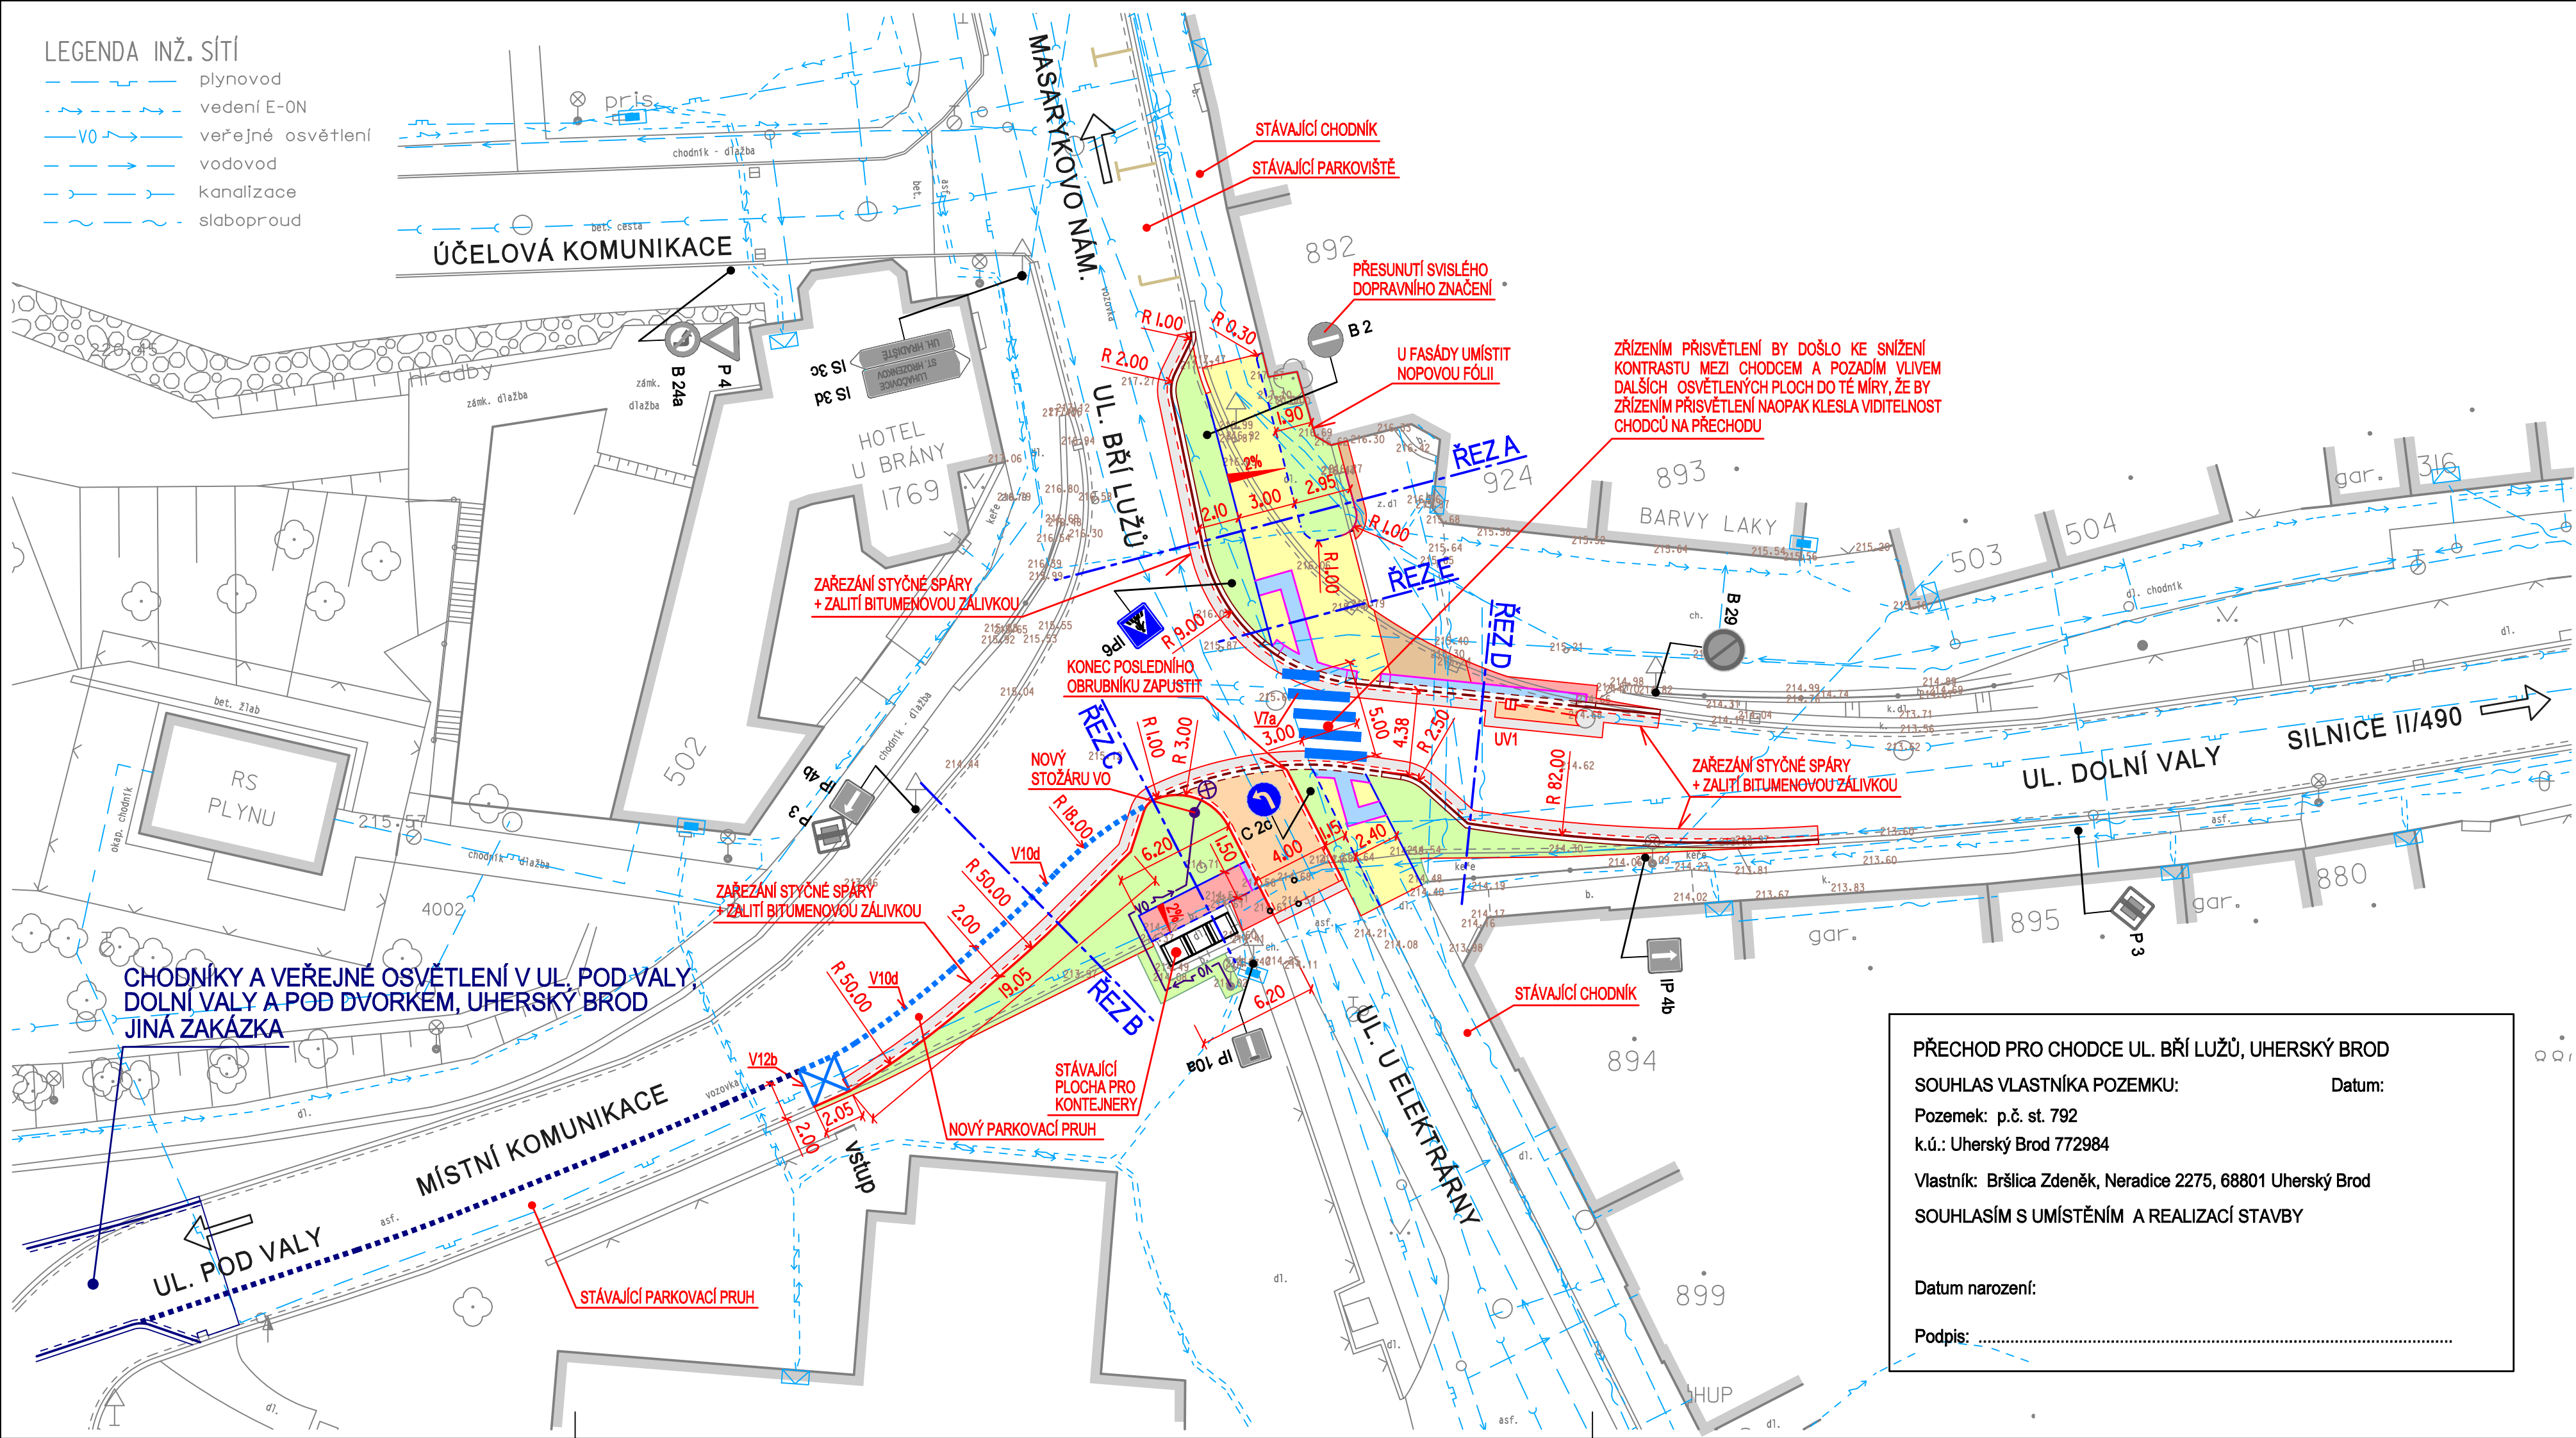

- LEGENDA
- STÁVAJÍCÍ OBJEKTY
 - KOMUNIKACE - ASFALTOBETON - KOMPLETNÍ KONSTRUKCE
 - KOMUNIKACE - ASFALTOBETON - NOVÁ OBRUSNÁ VRSTVA TL.50mm
 - CHODNÍK - DVOUBAREVNÁ MŘÍŽKA Z BETONOVÉ DLAŽBY (200/200/60mm ŠEDÁ BARVA - 100/100/60mm ČERNÁ BARVA)
 - ZPEVNĚNÁ PLOCHA, SJEZD - BETONOVÁ DLAŽBA 300/300/60mm, ŠEDÁ BARVA
 - ZPEVNĚNÁ PLOCHA, SJEZD - BETONOVÁ DLAŽBA 200/100/60mm, ŠEDÁ BARVA
 - HUMUSOVÁNÍ TL. 150mm A ZATRAVNĚNÍ
 - VAROVNÝ A SIGNÁLNÍ PÁS - RELIÉFNÍ DLAŽBA - ČERVENÁ BARVA
 - BETONOVÝ OBRUBNÍK 250/200/1000mm - ŠEDÁ BARVA
 - BETONOVÝ OBRUBNÍK BO 10/25 (100/250/1000mm), NALEŽATO - NÁŠLAP 20mm
 - SILNIČNÍ OBRUBNÍK BO 15/25 (150/250/1000mm) - NÁŠLAP 100mm
 - NÁJEZDOVÝ OBRUBNÍK BO 15/15 (150/150/1000mm) - NÁŠLAP 20mm
 - DVOURÁDEK ZE ŽULOVÉ KOSTKY 100/100/100mm
 - BETONOVÝ OBRUBNÍK BO 10/25 (100/250/1000mm) - NÁŠLAP 60mm
 - BETONOVÝ OBRUBNÍK BO 10/25 (100/250/1000mm) - NÁŠLAP 100mm
 - BETONOVÝ OBRUBNÍK BO 10/25 (100/250/1000mm) - ZAPUŠTĚNÝ
 - VÝŠKOVÁ ÚPRAVA POVRCHOVÝCH ZNAKŮ
 - NAVRŽENÉ SVISLÉ DOPRAVNÍ ZNAČENÍ, STÁVAJÍCÍ SVISLÉ DOPRAVNÍ ZNAČENÍ
 - NOVÝ SILNIČNÍ BEZPATICOVÝ TŘÍSTUPŇOVÝ STOŽÁR S OBLOUKOVÝM VÝLOŽNÍKEM - VÝŠKA SV. BODU 10,0m
 - NOVÉ ZEMNÍ VEDENÍ VO CYKY-J 4x16, V CELÉ DÉLCE V CHRÁNICIČE 63/52 + ZEMNÍCI SOUSTAVA FeZn 30x4

POZNÁMKA :

MATERIÁL POŽITÝ PRO HMATOVÉ ÚPRAVY MUSÍ SPLŇOVAT NV 163/2002 SB. (NAŘÍZENÍ VLÁDY) A TN TZÚS 12.03.04. - 06 (TECHNICKÝ NÁVOD TECHNICKÉHO A ZKUŠEBNÍHO ÚSTAVU STAVEBNÍHO)

NAVŘHOVAL	VYPRACOVAL	Zdeněk Vladyka s.r.o. Na Honech I, 5540, 760 05 - Zlín IČO - 06409393	
ZDENĚK VLADYKA	ZDENĚK VLADYKA		
INVESTOR	Město Uherský Brod, Masarykovo nám. 100, 688 17 Uherský Brod		
STAVBA	PŘECHOD PRO CHODCE UL. BRÍ LUŽŮ, UHERSKÝ BROD	FORMÁT: 3,5 A4	ÚČEL: DUR+DSP+DPS
OBJEKT	SO 101 - CHODNÍK PRO PĚŠÍ SO 102 - OPRAVA MÍSTNÍ KOMUNIKACE	DATUM: II/2022	ZAK.ČÍSLO: ZV II-2022
OBSAH	SITUACE	PROFESE: IO KOMUNIKACE	
		MĚR.: 1:250	Č.V.: 04
			Č.REVIZE:

PŘECHOD PRO CHODCE UL. BRÍ LUŽŮ, UHERSKÝ BROD

SOUHLAS VLASTNÍKA POZEMKU: Datum:

Pozemek: p.č. st. 792

k.ú.: Uherský Brod 772984

Vlastník: Bršlica Zdeněk, Neradice 2275, 68801 Uherský Brod

SOUHLASÍM S UMÍSTĚNÍM A REALIZACÍ STAVBY

Datum narození:

Podpis: