


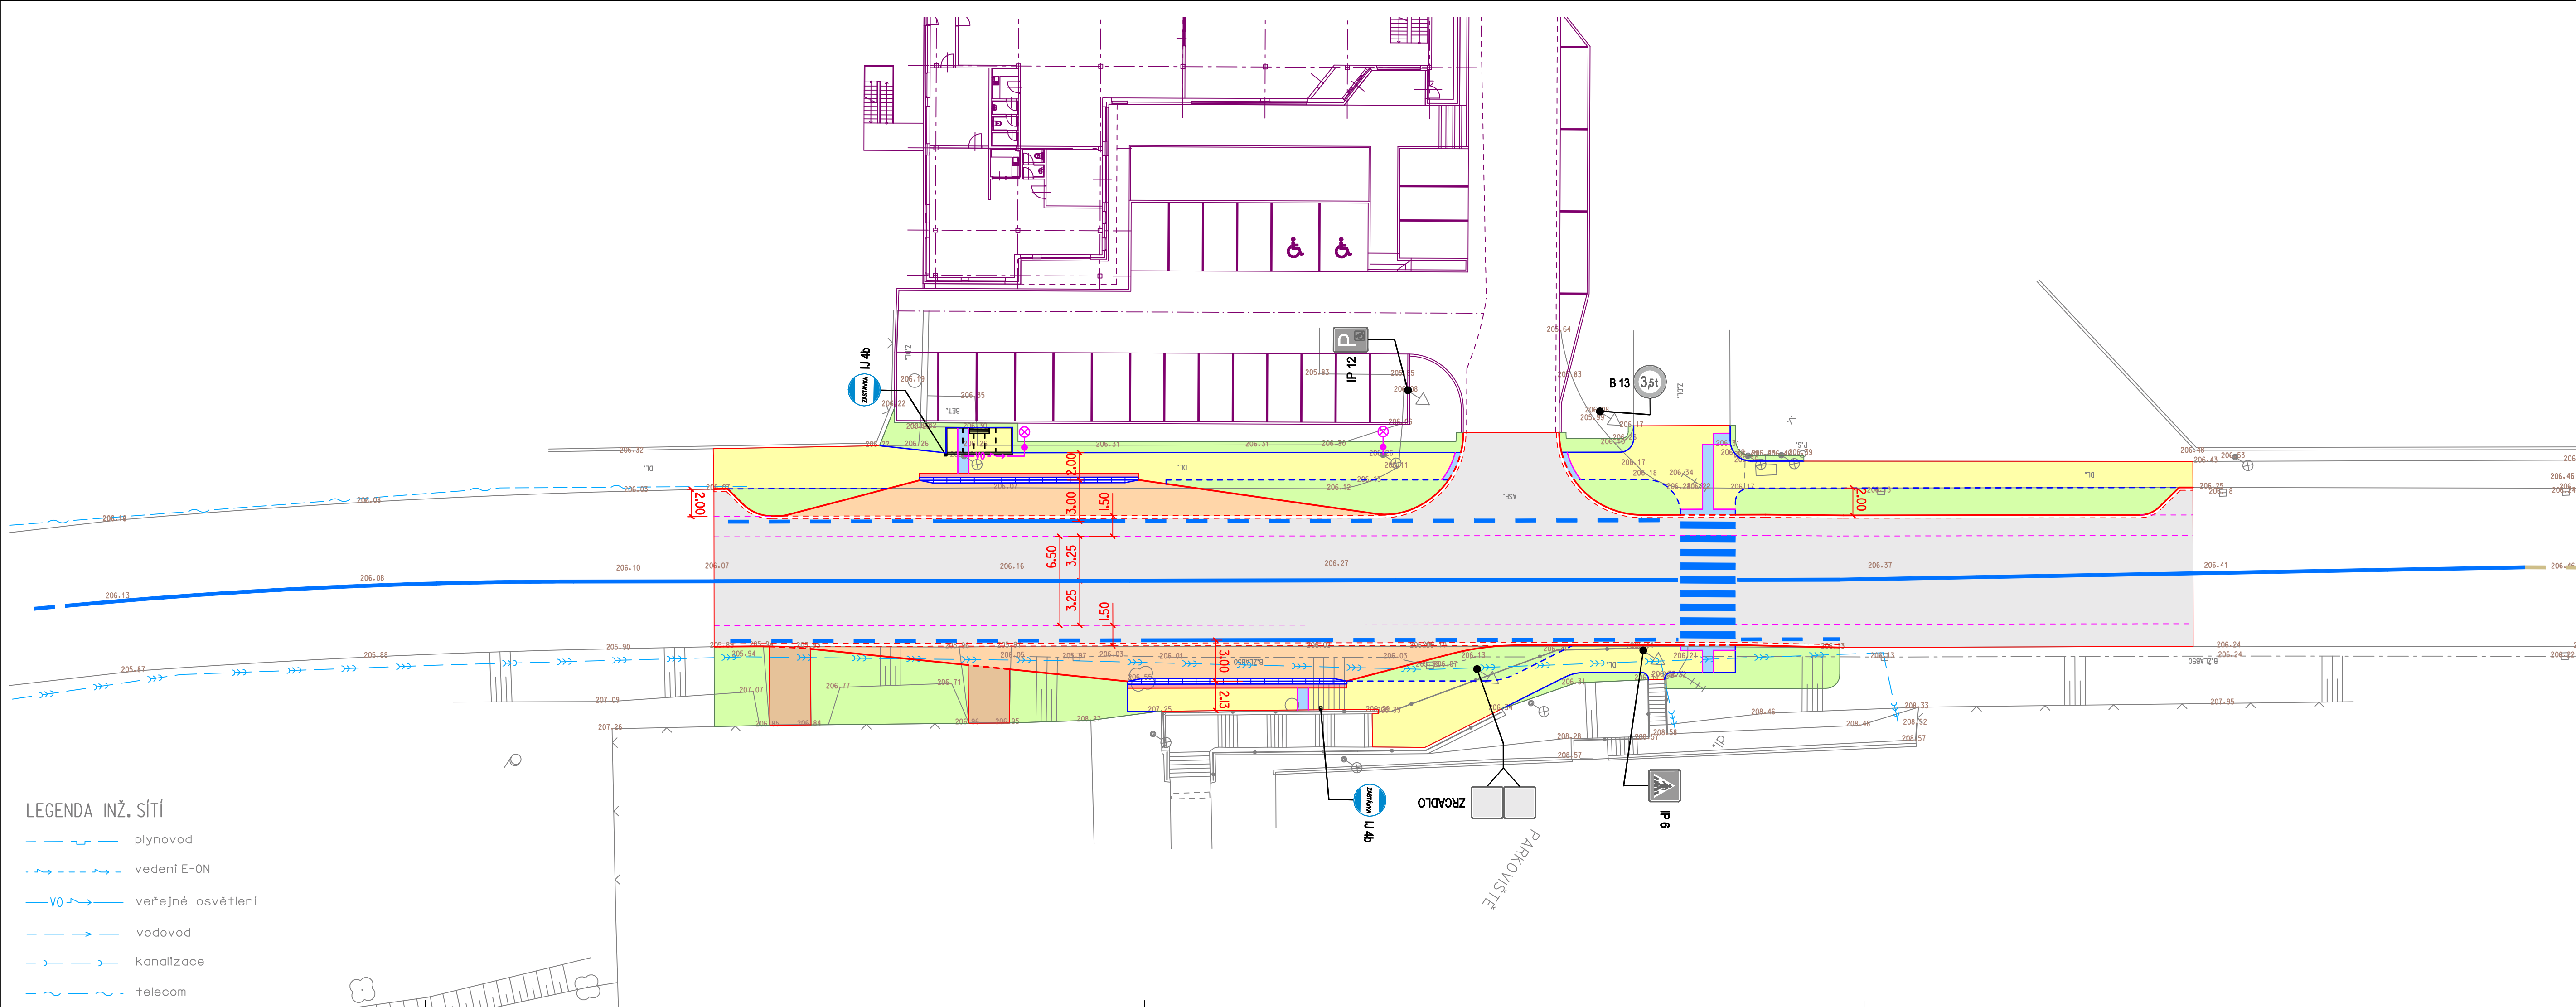

- LEGENDA :
- ZASTÁVKOVÝ ZÁLIV - ŽULOVÁ KOSTKA 100x100mm, KLDENÁ DO VĚJÍŘE (KOMPLETNÍ KONSTRUKCE)
 - KOMUNIKACE - ASFALTOBETON - NOVÁ OBRUSNÁ VRSTVA (PO FRÉZOVÁNÍ)
 - CHODNÍK, NÁSTUPNÍ PLOCHA - BETONOVÁ DLAŽBA, TL. 60mm
Standardní betonová dlažba šedá 200x100x60mm
 - ŠTĚRKODRŤ TL. 150mm
 - HUMUSOVÁNÍ TL. 150mm A ZATRAVNĚNÍ
 - VAROVNÝ A SIGNÁLNÍ PÁS - RELIÉFNÍ DLAŽBA - ČERVENÁ BARVA
 - SILNIČNÍ OBRUBNÍK 15/25 (150/250/1000mm) - NÁŠLAP 100mm, 120mm
 - NÁJEZDOVÝ OBRUBNÍK 15/15 (150/150/1000mm) - NÁŠLAP 20mm
 - DVOURÁDEK ZE ŽULOVÉ KOSTKY
 - BEZBARIÉROVÝ OBRUBNÍK 400x330x1000mm S RÁDIUSEM PRO ODRAŽENÍ KOLA - NÁŠLAP 200mm
 - BETONOVÝ OBRUBNÍK 10/25 (100/250/1000mm) - PŘEVÝŠENÝ 60mm
 - BETONOVÝ OBRUBNÍK 10/25 (100/250/1000mm) - ZAPUŠTĚNÝ
 - ULIČNÍ VPUST, KANALIZAČNÍ PŘÍPOJKA PVC DN 150
 - NAVŘZENÉ SVISLÉ DOPRAVNÍ ZNAČENÍ
 - STÁVAJÍCÍ SVISLÉ DOPRAVNÍ ZNAČENÍ
 - DRENÁŽ DN 100
 - KABEL VEŘEJNÉHO OSVĚTLENÍ CYKY 5cx6+FeZn
 - KABEL NASVĚTLENÍ PŘÍSTŘEŠKU CYKY 3x2,5+FeZn

- LEGENDA INŽ. SÍTÍ
- plynovod
 - vedení E-ON
 - veřejné osvětlení
 - vodovod
 - kanalizace
 - telecom

NAVRHOVAL	VYPRACOVAL	Zdeněk Vladyka s. r. o. Na Honech I, 5540, 760 05 - Zlín IČO - 064 09 393			
ZDENĚK VLADYKA	ZDENĚK VLADYKA				
					
INVESTOR	Město Uherský Brod, Masarykovo nám. 100, 688 17 Uherský Brod				
STAVBA	AUTOBUSOVÉ ZASTÁVKY U ČESKÉ ZBROJOVKY, A. S. SO 101 - AUTOBUSOVÉ ZASTÁVKY SO 102 - CHODNÍK PRO PĚŠÍ SO 103 - OPRAVA SILNICE III/05019	FORMÁT:	5 A4	ÚČEL:	DUR+DSP+DPS
OBJEKT		DATUM:	10/2017	ZAK.ČÍSLO:	ZV 10-2017
OBSAH	SITUACE	PROFESE: IO KOMUNIKACE			
		MÉR.:	Č.V.:	Č.REVIZE.	
		1:250	04		