


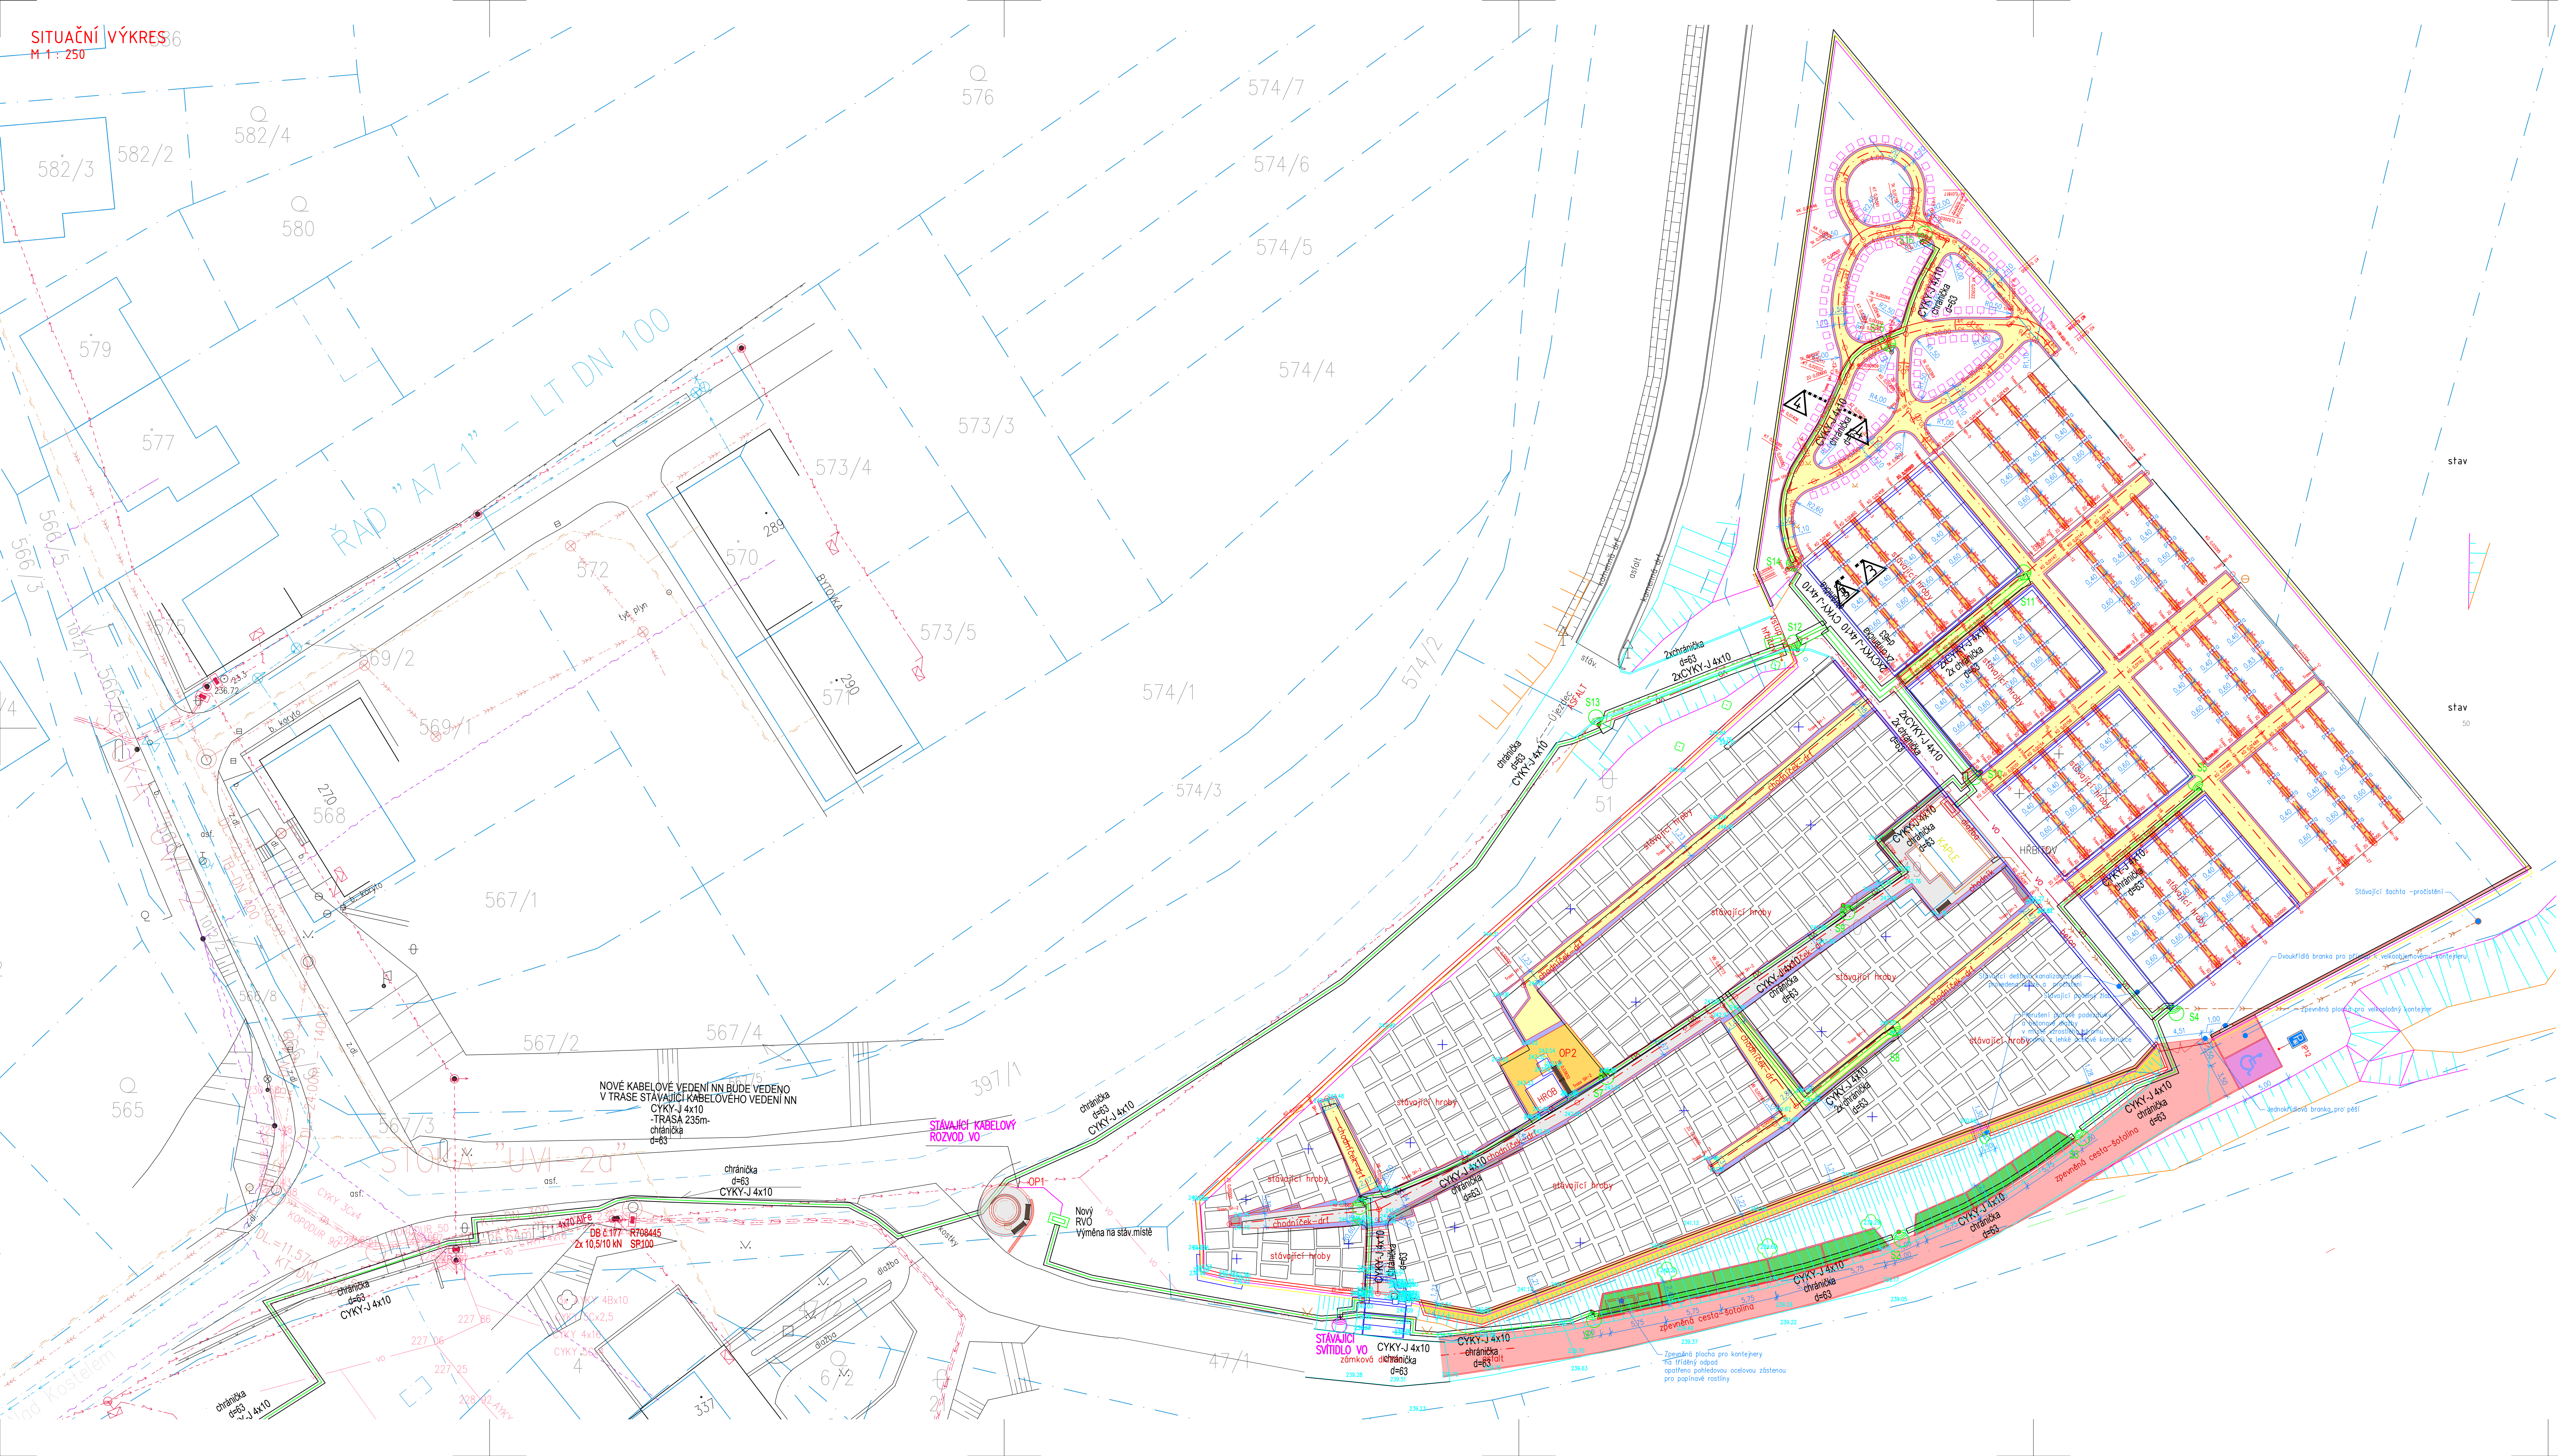

LEGENDA ČAR

- KANALIZACE-JEDNOTNÁ
- KANALIZACE-DEŠŤOVÁ
- VODOVOD
- PLYNOVOD-STL
- VEDENÍ NN-PODZ
- VEDENÍ NN-NADZ
- VEDENÍ VO-PODZ
- SDĚLOVACÍ VEDENÍ
- HRANICE PARCEL-DLE KN
- VNITŘNÍ KRESBY PARCEL-DLE KN

LEGENDA PLOCH

- návrh
- MLATOVÝ POVRCH
 - DLAŽBA-ŽULOVÁ KOSTKA 8/10 SVĚTLÁ
 - DLAŽBA-ŽULOVÁ KOSTKA 8/10 SVĚTLÁ V BETONOVÉM LOŽÍ
 - DLAŽBA-ŽULOVÁ KOSTKA 8/10 TMAVÁ
 - DLAŽBA-ŽULOVÁ KOSTKA 8/10 TMAVÁ V BETONOVÉM LOŽÍ
 - DLAŽBA-BETONOVÁ DLAŽBA 10x10 VZOR
 - DLAŽBA-BETONOVÁ DLAŽBA 10x10 VZOR V BETONOVÉM LOŽÍ
 - DLAŽBA-BETONOVÁ DLAŽBA TL. 80 mm
 - PARKOVÁNÍ-ZATRAVŇOVACÍ PLASTOVÉ DÍLCE

LEGENDA OBJEKTŮ

- návrh
- PARCELNÍ ČÍSLO-DLE KN
 - LAMPA VEŘEJNÉHO OSVĚTLENÍ S PŘÍPOJ.KOU
 - ZDROJ VODY
 - BETONOVÝ OBRUBNÍK BO 10/25-ZAPUŠTĚNÝ

- SO 01
- a) ÚPRAVA STÁVAJÍCÍCH ZPEVNĚNÝCH PLOCH-PARC.Č. 50
 - b) NOVÉ ZPEVNĚNÉ PLOCHY-PARC.Č. 47/1,48/1
 - c) NOVÉ ZPEVNĚNÉ PLOCHY-úpaří svahu na JZ-PARC.Č. 47/1,397/1
- SO 02
- a) NOVÉ OPĚRNÉ ZDI NA MÍSTĚ STÁVAJÍCÍCH SEVERNÍ STRANA HŘBITOVA -PARC.Č.50 A 51
 - b) NOVÉ OPĚRNÉ ZDI NA MÍSTĚ STÁVAJÍCÍCH JIHOZÁPADNÍ STRANA HŘBITOVA -PARC.Č.50 A 47/1
 - c) NOVÁ OPĚRNÁ ZEĐ-ROZŠÍŘENÍ HŘBITOVA -PARC.Č.48/1 A 47/1
 - d) NOVÁ OPĚRNÁ ZEĐ NA JIHOZÁPADĚ STRANĚ -PARC.Č.47/1; 397/1
- SO 03
- VEŘEJNÉ OSVĚTLENÍ, PARC.Č. 50,48/1
- SO 04
- OPRAVA STÁVAJÍCÍHO PODZEMNÍHO VEDENÍ NN

HL.PROJEKTANT ING. TOMÁŠ KROČIL	ZODP.PROJEKTANT ING. TOMÁŠ KROČIL	VYPRACOVAL ING. MAREK LUKÁČS	KONTROLOVAL ING. TOMÁŠ KROČIL
KRAJ: ZLINSKÝ	MĚSTO/OBEC: ÚHERSKÝ BROD	K PROJEKT KROČIL J. BELZIK	
INVESTOR: Město Úherský Brod, Masarykovo nám.100, 688 17 Úherský Brod	ZAK.Č.: 182AK 1127	DATUM: 11/2018	FORMÁT: A4
NAZEV VÝKRESU: SITUACNÍ VÝKRES	DSP	MĚR.: 1:250	VÝKRES Č.: C.3