


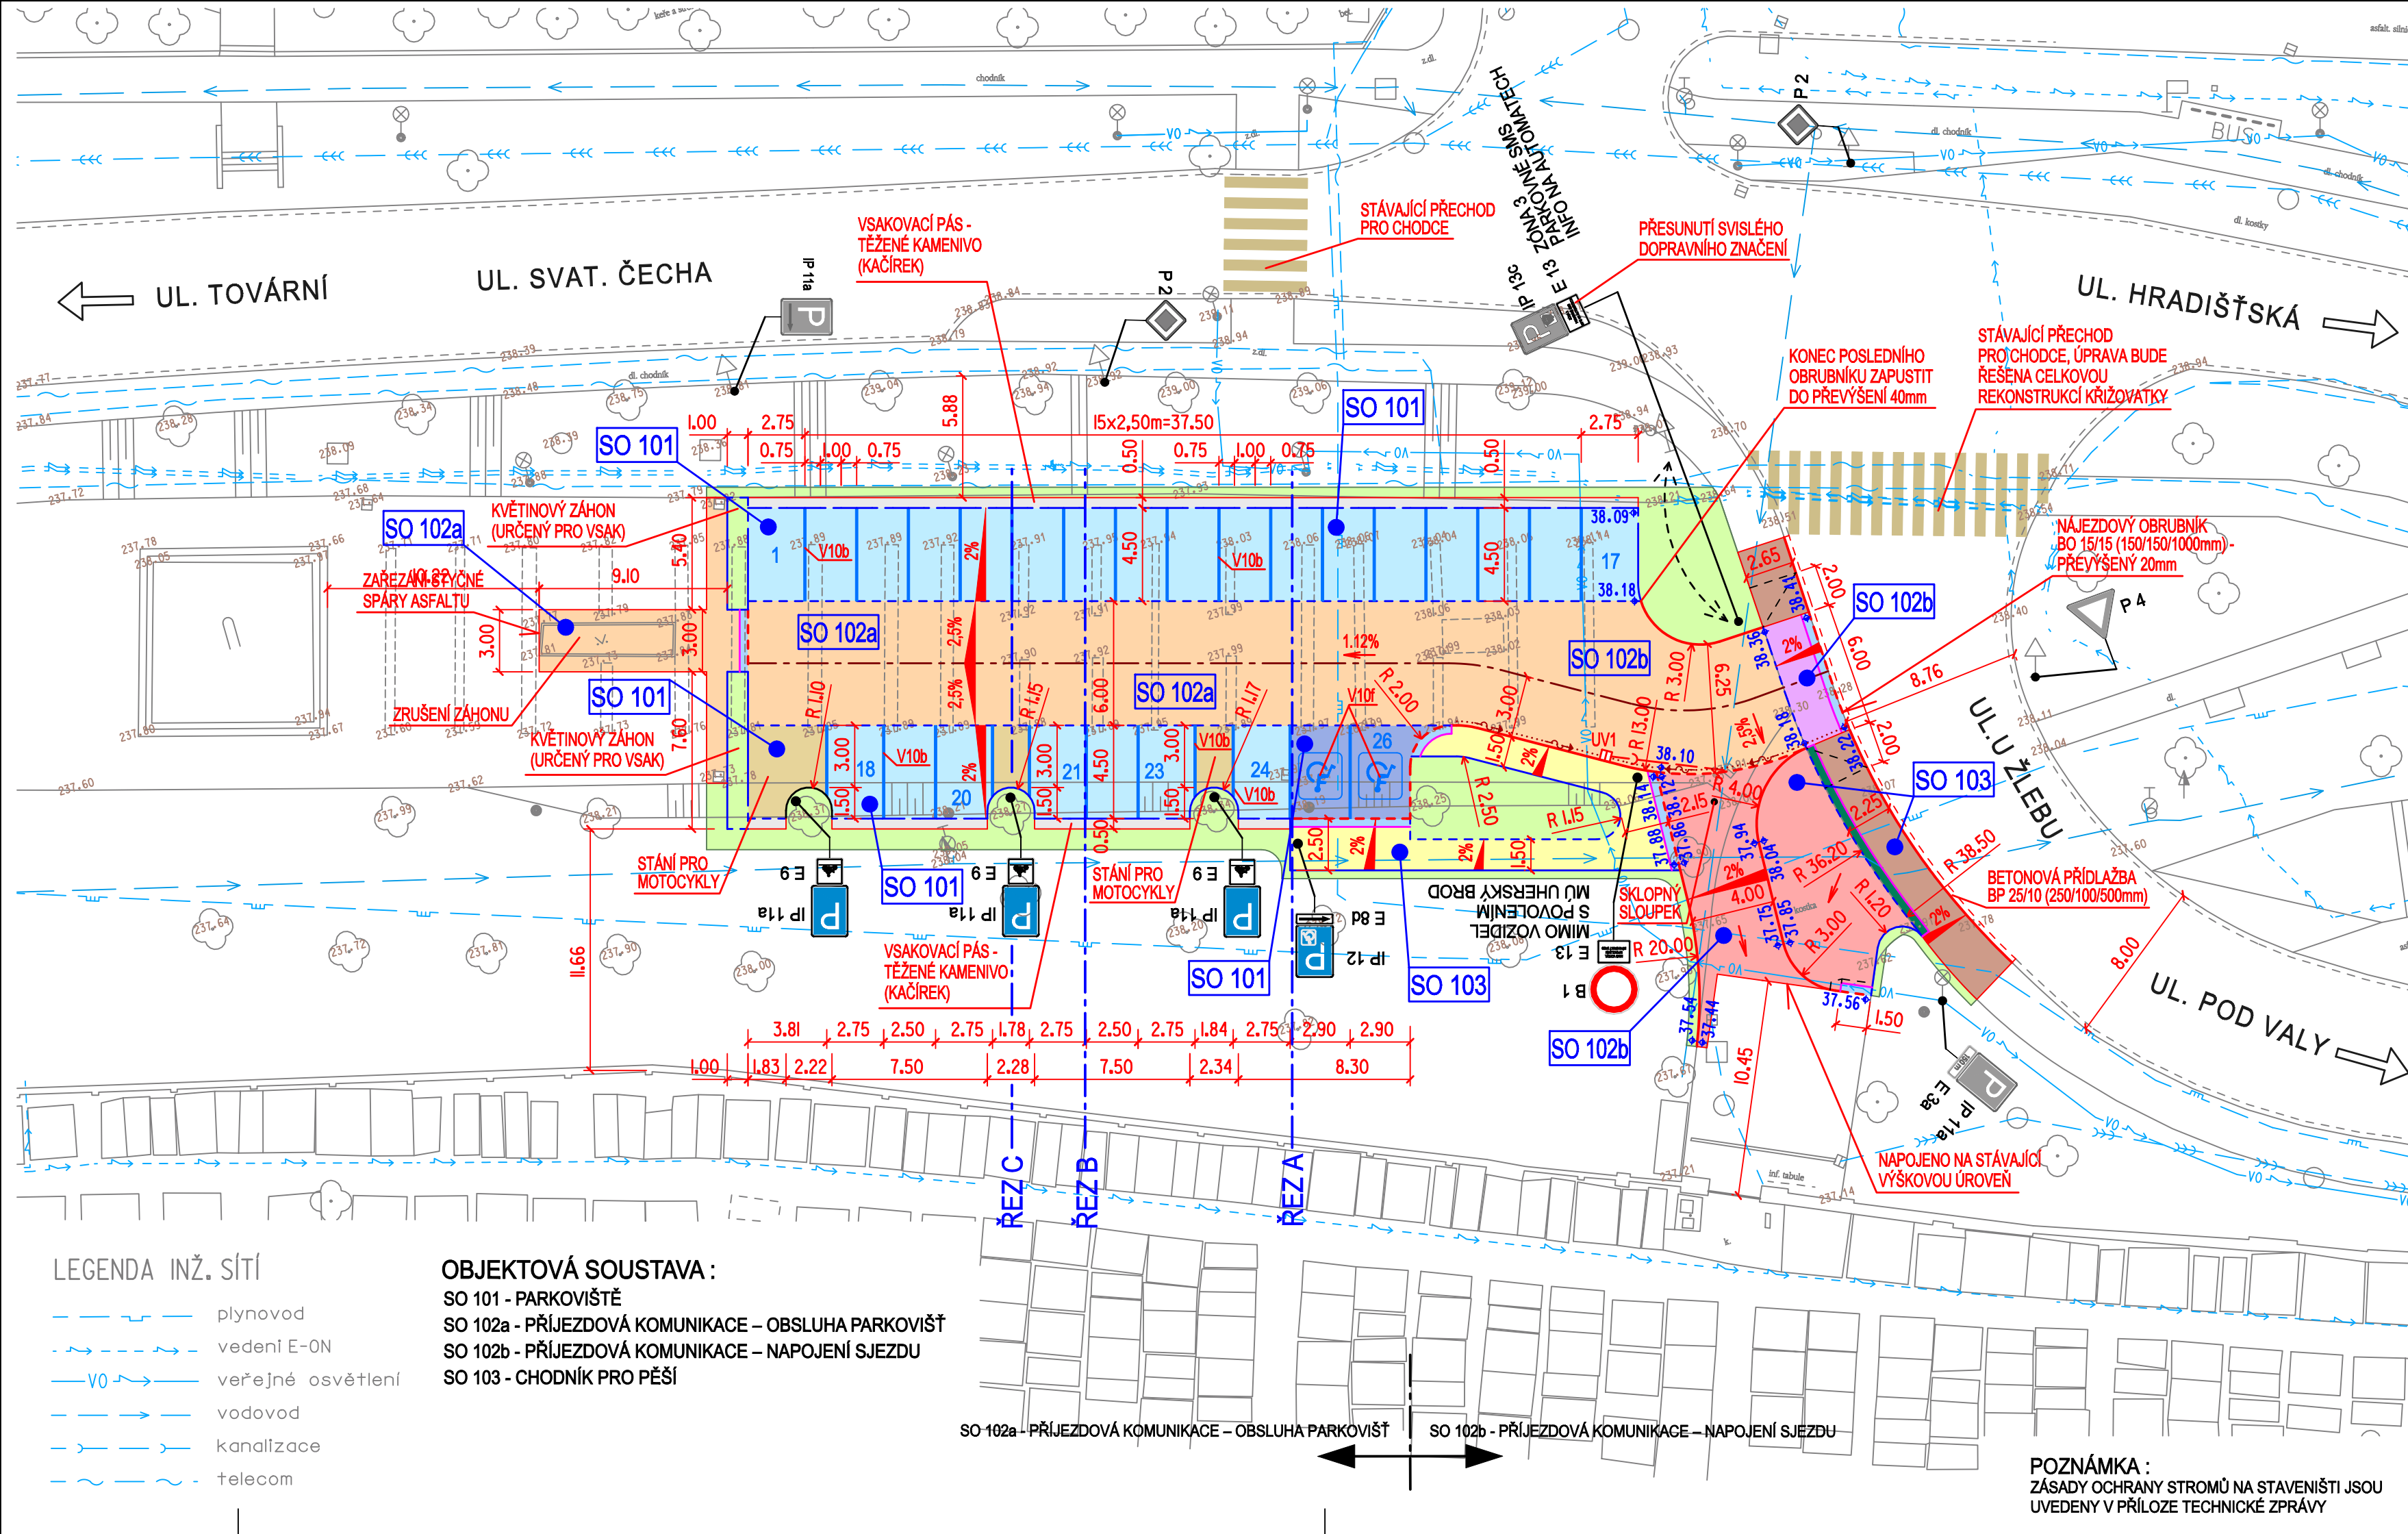

LEGENDA

PŘÍJEZDOVÁ KOMUNIKACE - ŽULOVÁ KOSTKA 100x100mm

PARKOVACÍ STÁNÍ - BETONOVÁ ZATRAVŇOVACÍ DLAŽBA 200x200x80mm

PARKOVACÍ STÁNÍ - PRO IMOBILNÍ OSOBY - BETONOVÁ DLAŽBA 200x200x80mm

ZPEVNĚNÁ PLOCHA - ŽULOVÁ KOSTKA 100x100mm

STÁNÍ PRO MOTOCYKLY - BETONOVÁ ZATRAVŇOVACÍ DLAŽBA 200x200x80mm

SJEZD - DVOUBAREVNÁ MŘÍŽKA Z BETONOVÉ DLAŽBY TL. 60mm

CHODNÍK - BETONOVÁ DLAŽBA 200x100x60mm

CHODNÍK - DVOUBAREVNÁ MŘÍŽKA Z BETONOVÉ DLAŽBY TL. 60mm

VSAKOVACÍ PÁS - TĚŽENÉ KAMENIVO (KAČÍREK)

HUMUSOVÁNÍ TL. 150mm A ZATRAVNĚNÍ

VAROVNÝ PÁS - RELIÉFNÍ DLAŽBA - ČERVENÁ BARVA

VODÍCÍ LINIE - DRAŽKOVÁ DLAŽBA - ŠEDÁ BARVA

SILNIČNÍ OBRUBNÍK BO 15/25 (150/250/1000mm) - PŘEVÝŠENÝ 100mm

NÁJEZDOVÝ OBRUBNÍK BO 15/15 (150/150/1000mm) - PŘEVÝŠENÝ 20mm

BETONOVÁ PŘÍDLAŽBA BP 25/10 (250/100/500mm)

BETONOVÝ OBRUBNÍK BO 10/25 (100/250/1000mm) - PŘEVÝŠENÝ 40mm, 60mm

BETONOVÝ OBRUBNÍK BO 10/25 (100/250/1000mm) - PŘEVÝŠENÝ 100mm

BETONOVÝ OBRUBNÍK BO 10/25 (100/250/1000mm) - ZAPUŠTĚNÝ

ZÁHONOVÝ OBRUBNÍK BO 5/20 (50/200/500mm) - PŘEVÝŠENÝ 60mm

ODDĚLUJÍCÍ LAJNY BUDOU PROVEDENY ŘÁDKEM KLASICKÉ BETONOVÉ ZÁMKOVÉ DLAŽBY 200/200/80mm - ČERVENÁ BARVA VČ. VODOROVNÉHO DOPRAVNÍHO ZNAČENÍ V10b PROVEDENÉHO NÁSTŘIKEM

ULIČNÍ VPUST, KANALIZAČNÍ PŘÍPOJKA PVC DN 150 (ZAUSTĚNÍ PŘÍPOJKY SE UPŘESNÍ NA STAVBĚ)

DRENÁŽ DN 100

NAVRŽENÉ SVISLÉ DOPRAVNÍ ZNAČENÍ

STÁVAJÍCÍ SVISLÉ DOPRAVNÍ ZNAČENÍ

NAVHOVAL

ZDENĚK VLADYKA

INVESTOR

Město Uherský Brod, Masarykovo nám. 100, 688 17 Uherský Brod

STAVBA

POLOPROPUSTNÉ PARKOVIŠTĚ STARÝ HŘBITOV, UHERSKÝ BROD

OBSAH

KOORDINAČNÍ SITUAČNÍ VÝKRES

VYPRACOVAL

ZDENĚK VLADYKA

FORMÁT:

4 A4

ÚČEL:

DUR+DSP+DPS

DATUM:

II/2017

ZAK.ČÍSLO:

ZV II-2017

PROFESE:

MĚR.:

1:250

Č.v.:

C.3

Č.REVIZE.

Zdeněk Vladyka s. r. o.

Na Honech I, 5540, 760 05 - Zlín

IČO - 064 09 393

...\\koordinacka\\stary_hrbityov.dgn 26.3.2018 14:23:43