



PROTIPOVODŇOVÁ OCHRANA ZÁPADNÍ ČÁSTI MĚSTA UHERSKÝ BROD
SITUACE PROTIPOVODŇOVÉ OCHRANY - VARIANTA II 1 : 2000

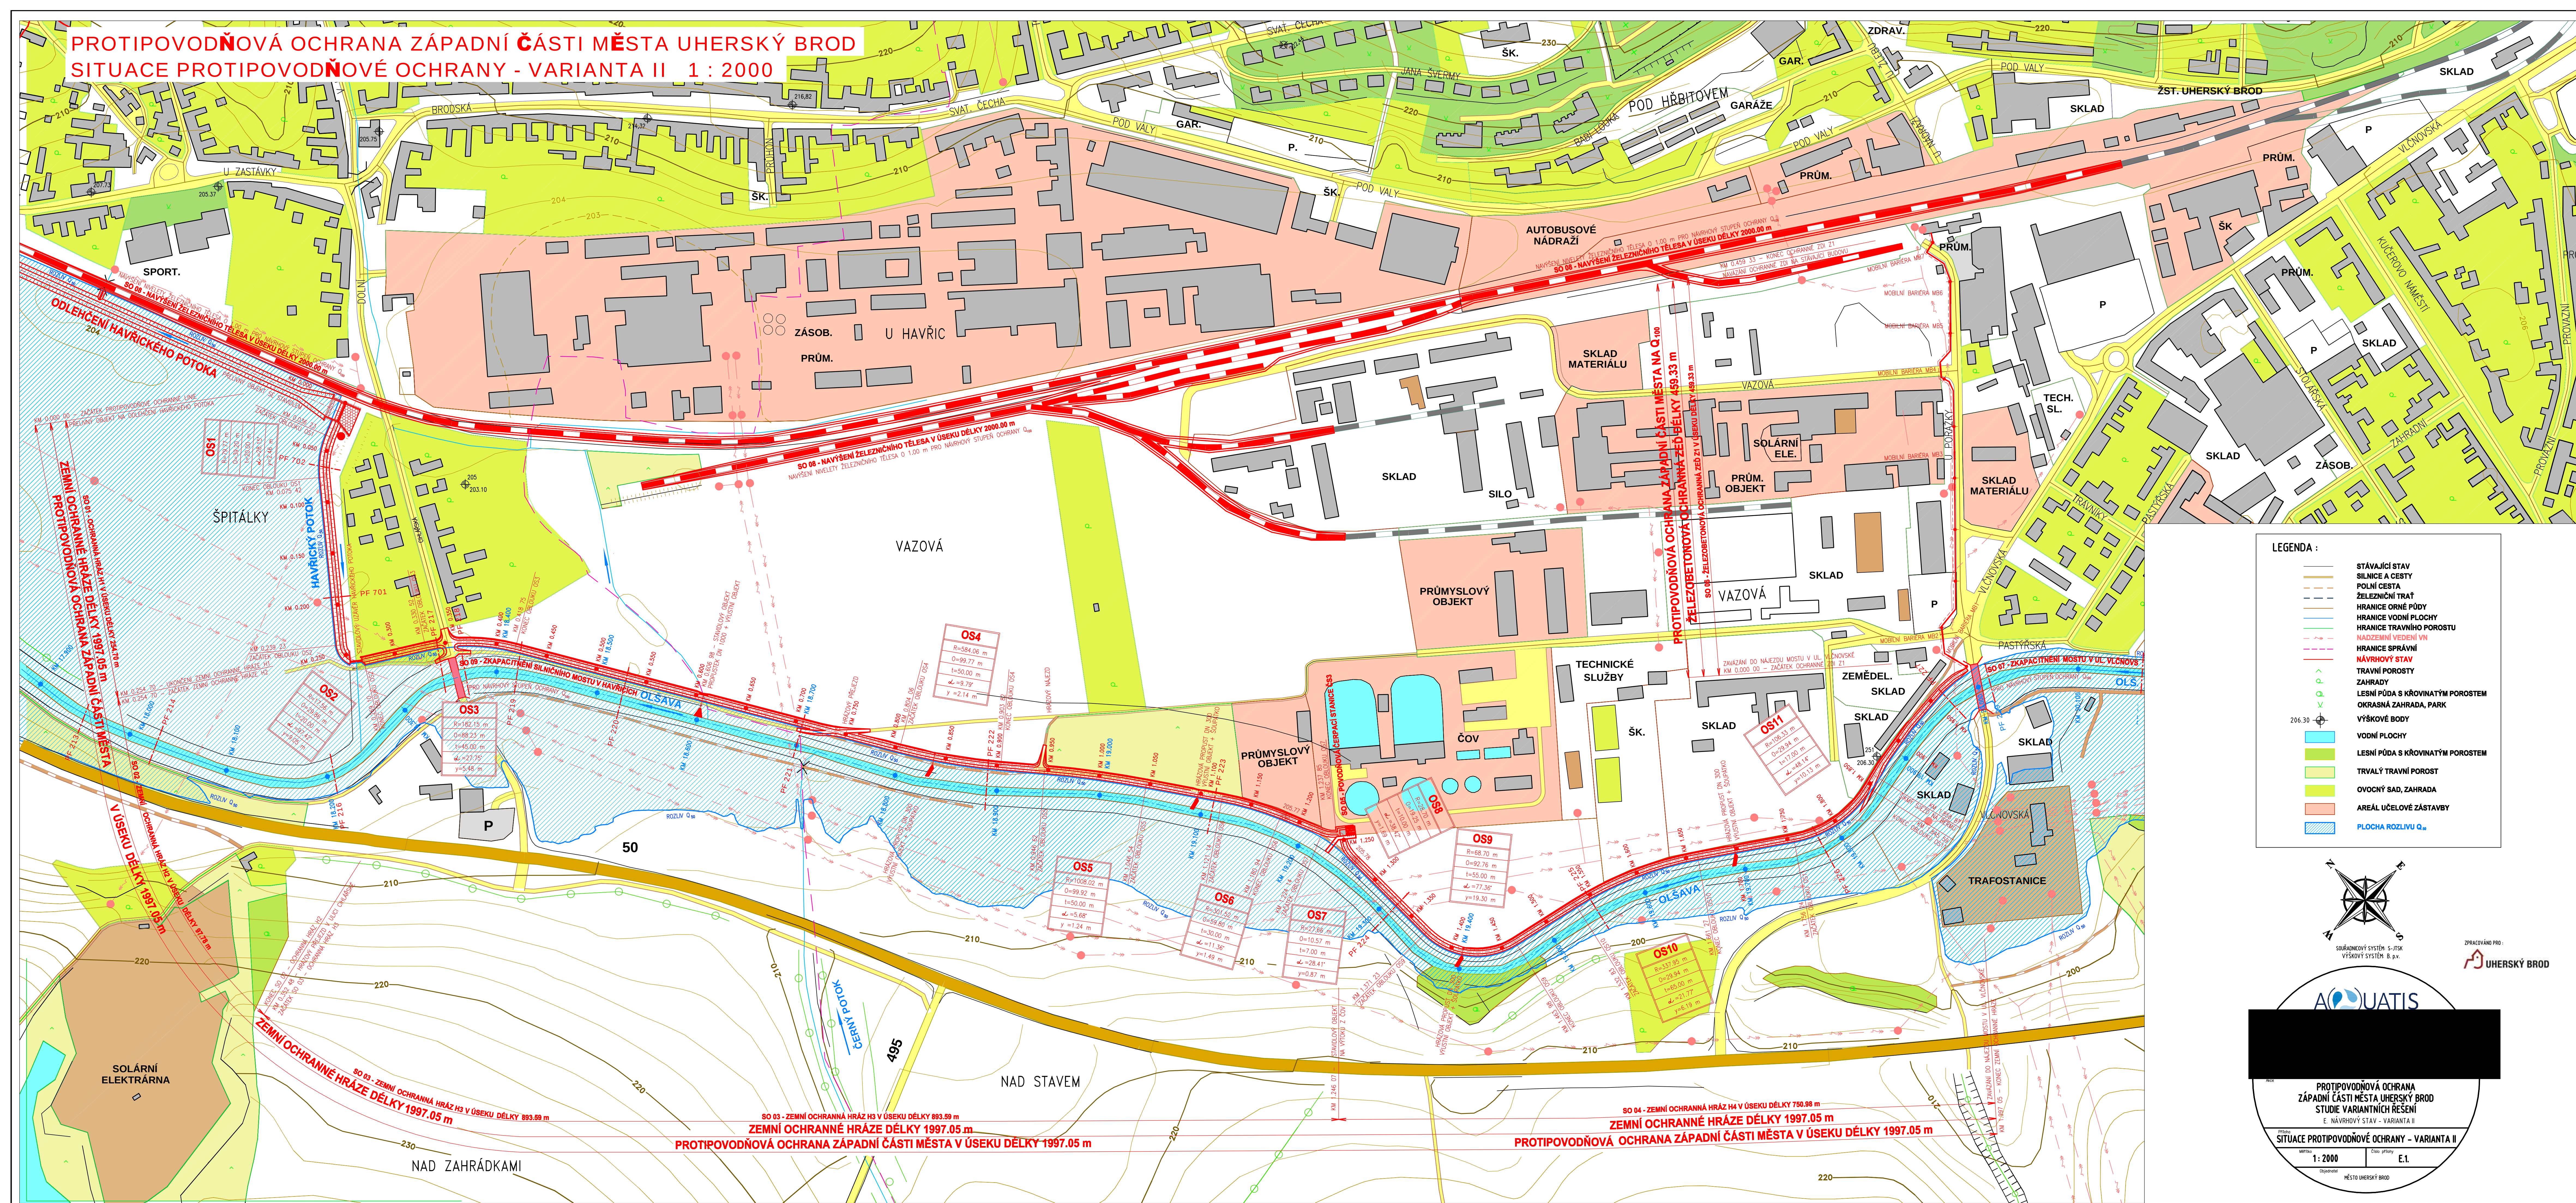

LEGENDA :

- STÁVAJÍCÍ STAV
- SILNICE A CESTY
- POLNÍ CESTA
- ŽELEZNICÍ TRÁŤ
- HRANICE ORNÉ PŮDY
- HRANICE VODNÍ PLOCHY
- HRANICE TRÁVNÍHO POROSTU
- HRANICE TRÁVNÍHO POROSTU
- NADZEMNÍ VEDENÍ VN
- HRANICE SPRÁVNÍ
- NÁVRHOVÝ STAV
- TRÁVNÍ POROSTY
- ZAHRADY
- LESNÍ PŮDA S KŘOVINATÝM POROSTEM
- OKRASNÁ ZAHRADA, PARK
- VÝŠKOVÉ BODY
- VODNÍ PLOCHY
- LESNÍ PŮDA S KŘOVINATÝM POROSTEM
- TRVALÝ TRÁVNÍ POROST
- OVOCNÝ SAD, ZAHRADA
- AREÁL ÚČELOVÉ ZÁSTAVBY
- PLOCHA ROZLIVU Q₁₀₀

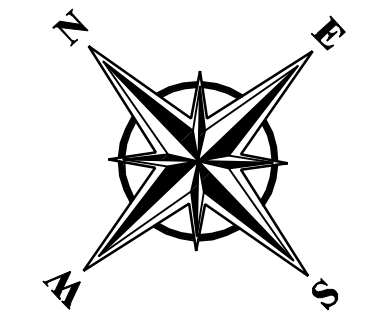

SÚBOROVÝ SYSTÉM: S-JSK
VÝŠKOVÝ SYSTÉM: R. 9x

ZPRACOVÁNO PRO:
UHERSKÝ BROD

AQUATIS

PROTIPOVODŇOVÁ OCHRANA
ZÁPADNÍ ČÁSTI MĚSTA UHERSKÝ BROD
STUŽIE VARIANTNÍCH ŘEŠENÍ
E. NAVRHOVÝ STAV - VARIANTA II

SITUACE PROTIPOVODŇOVÉ OCHRANY - VARIANTA II

1:2000 E.I.

UHERSKÝ BROD